


Tontti 1203/9

Pinta-ala 28.917 m²

Rakennusoikeutta n. 14.400 m²

Teollisuusrakennusten korttelialue, jolla ympäristö
asettaa toiminnan laadulle erityisiä vaatimuksia.

Tontille saa rakentaa enintään 2 kerroksisen rakennuksen.

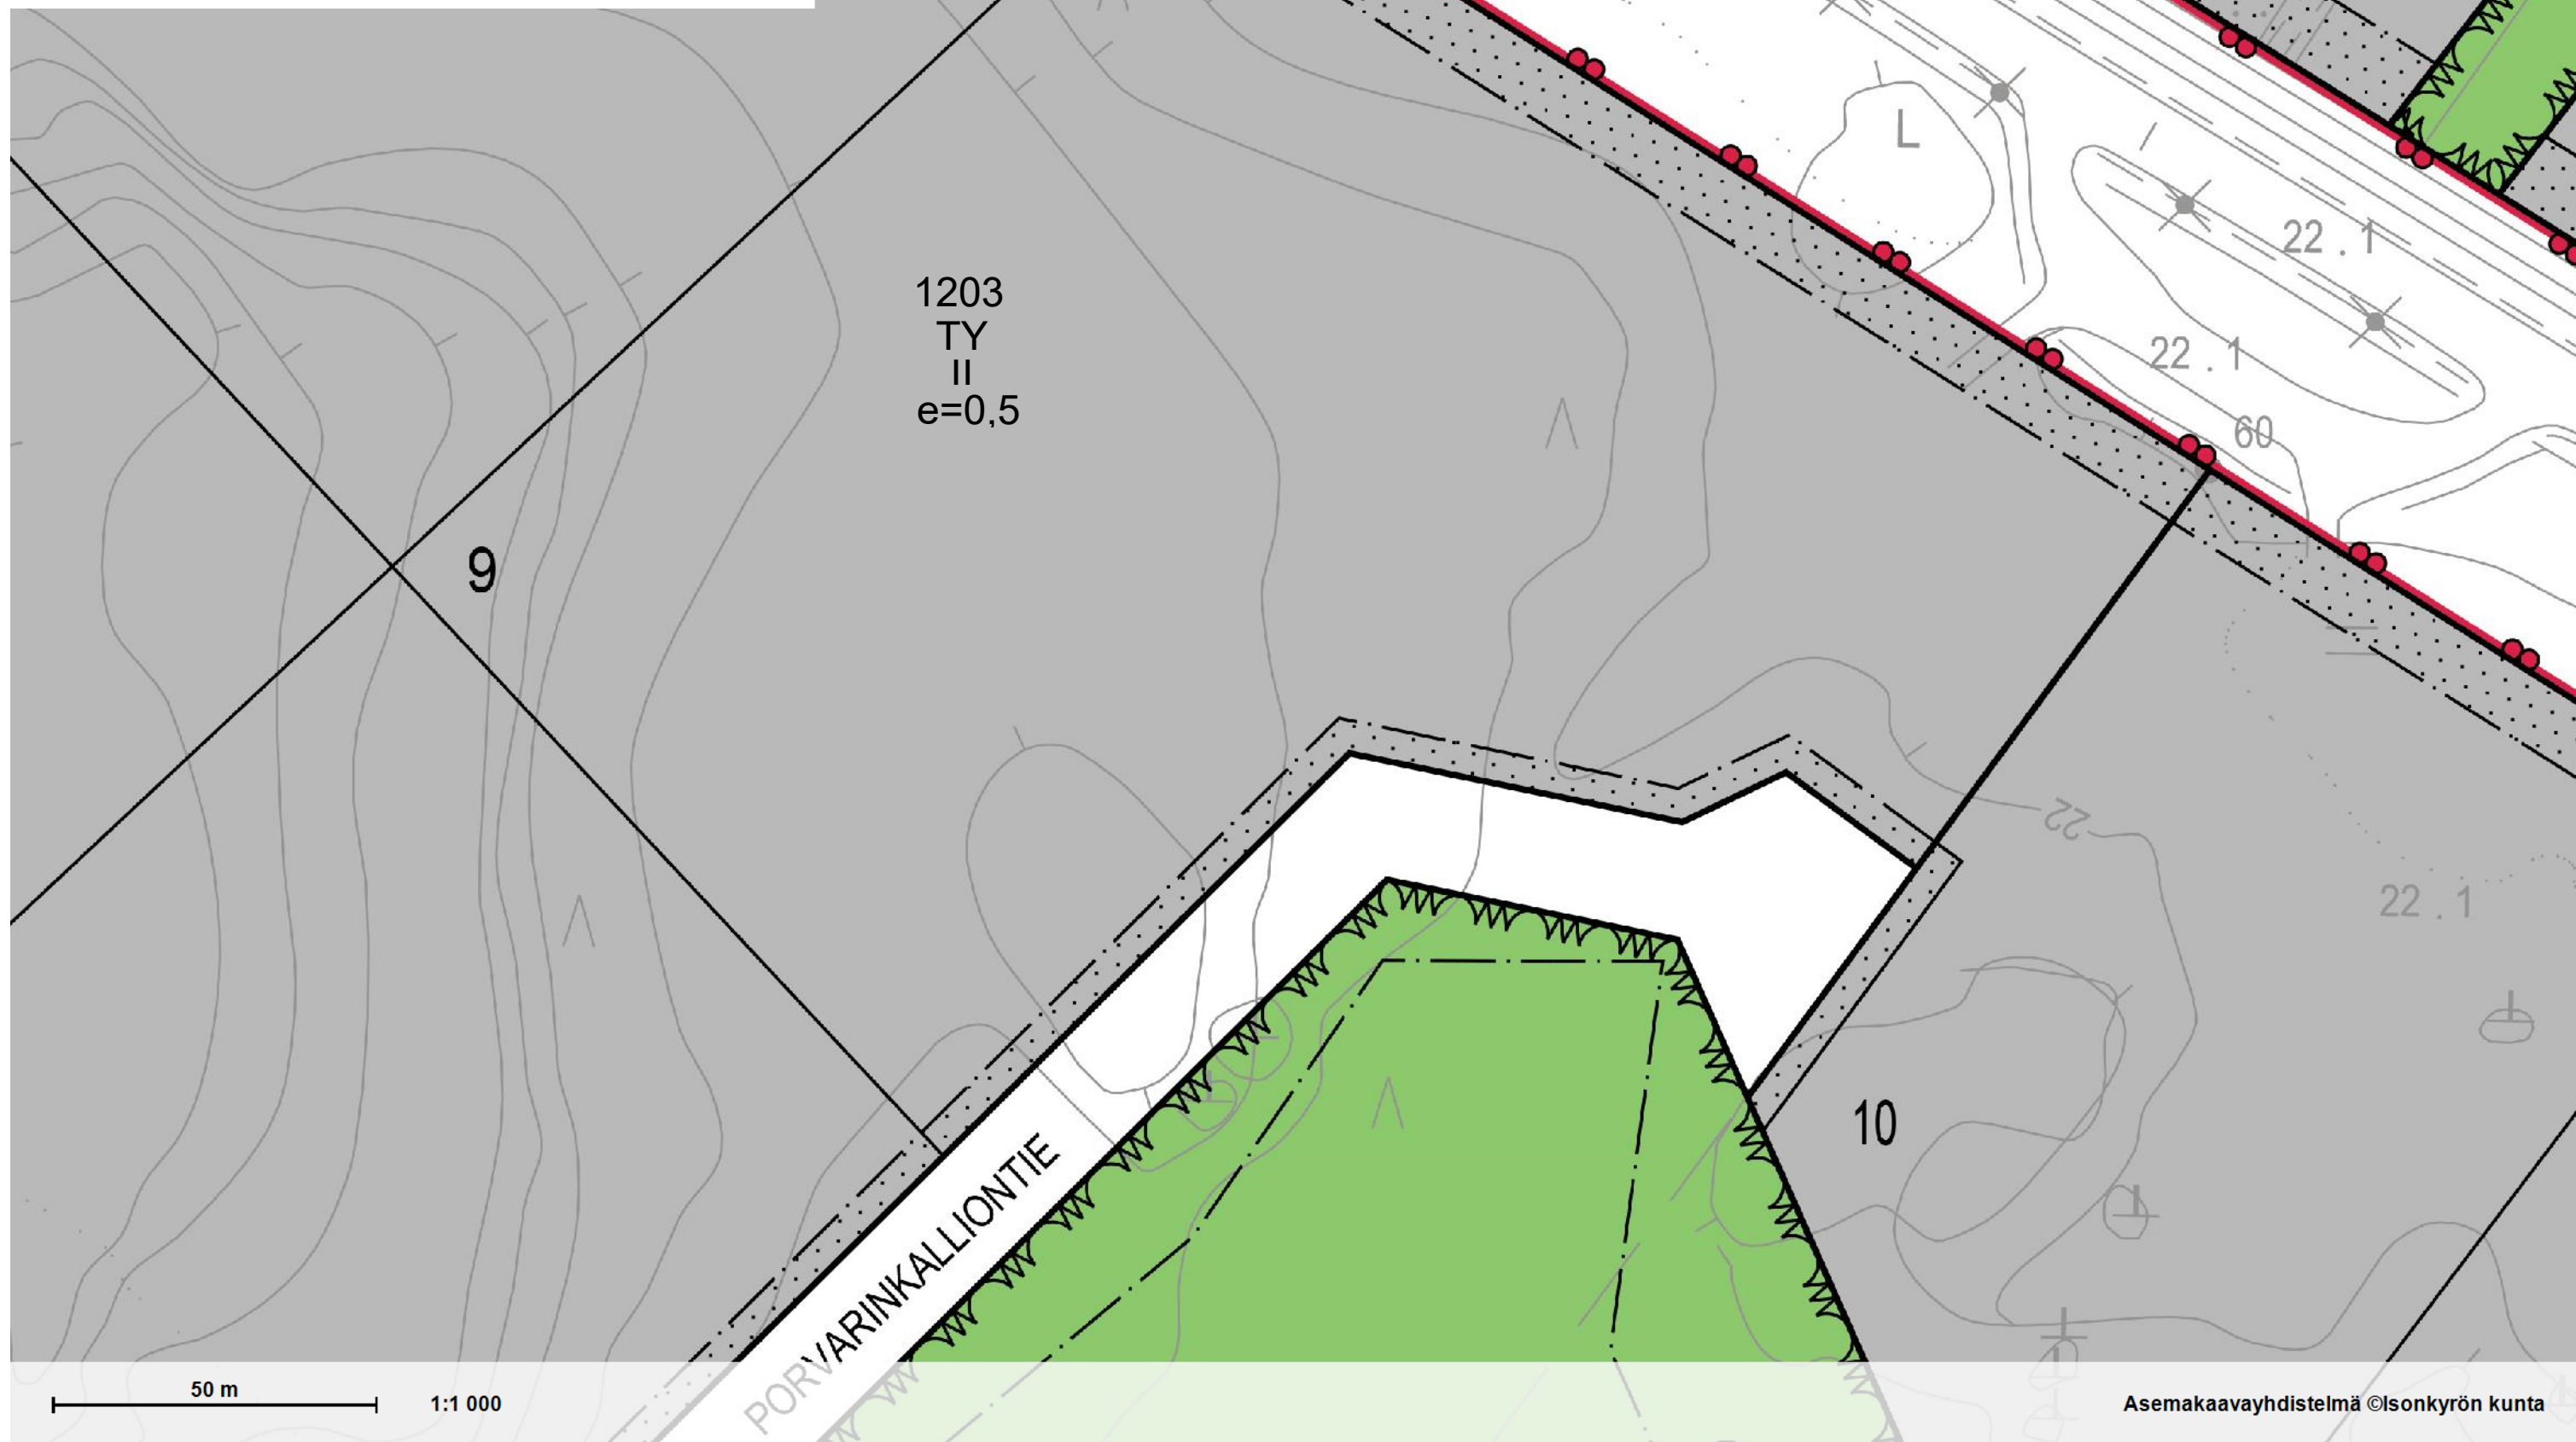

1203
TY
II
e=0,5

9

10

PORVARINKALLIONTIE

50 m

1:1 000