


Kortteli 433

Liike- ja toimistorakennusten korttelialue.
Tonteille saa rakentaa enintään
2 kerroksisen rakennuksen.

Tontti	Pinta-ala	Rak.oikeus
433-1	2 947 m ²	590 m ²
433-2	4 902 m ²	980 m ²
433-3	4 397 m ²	880 m ²

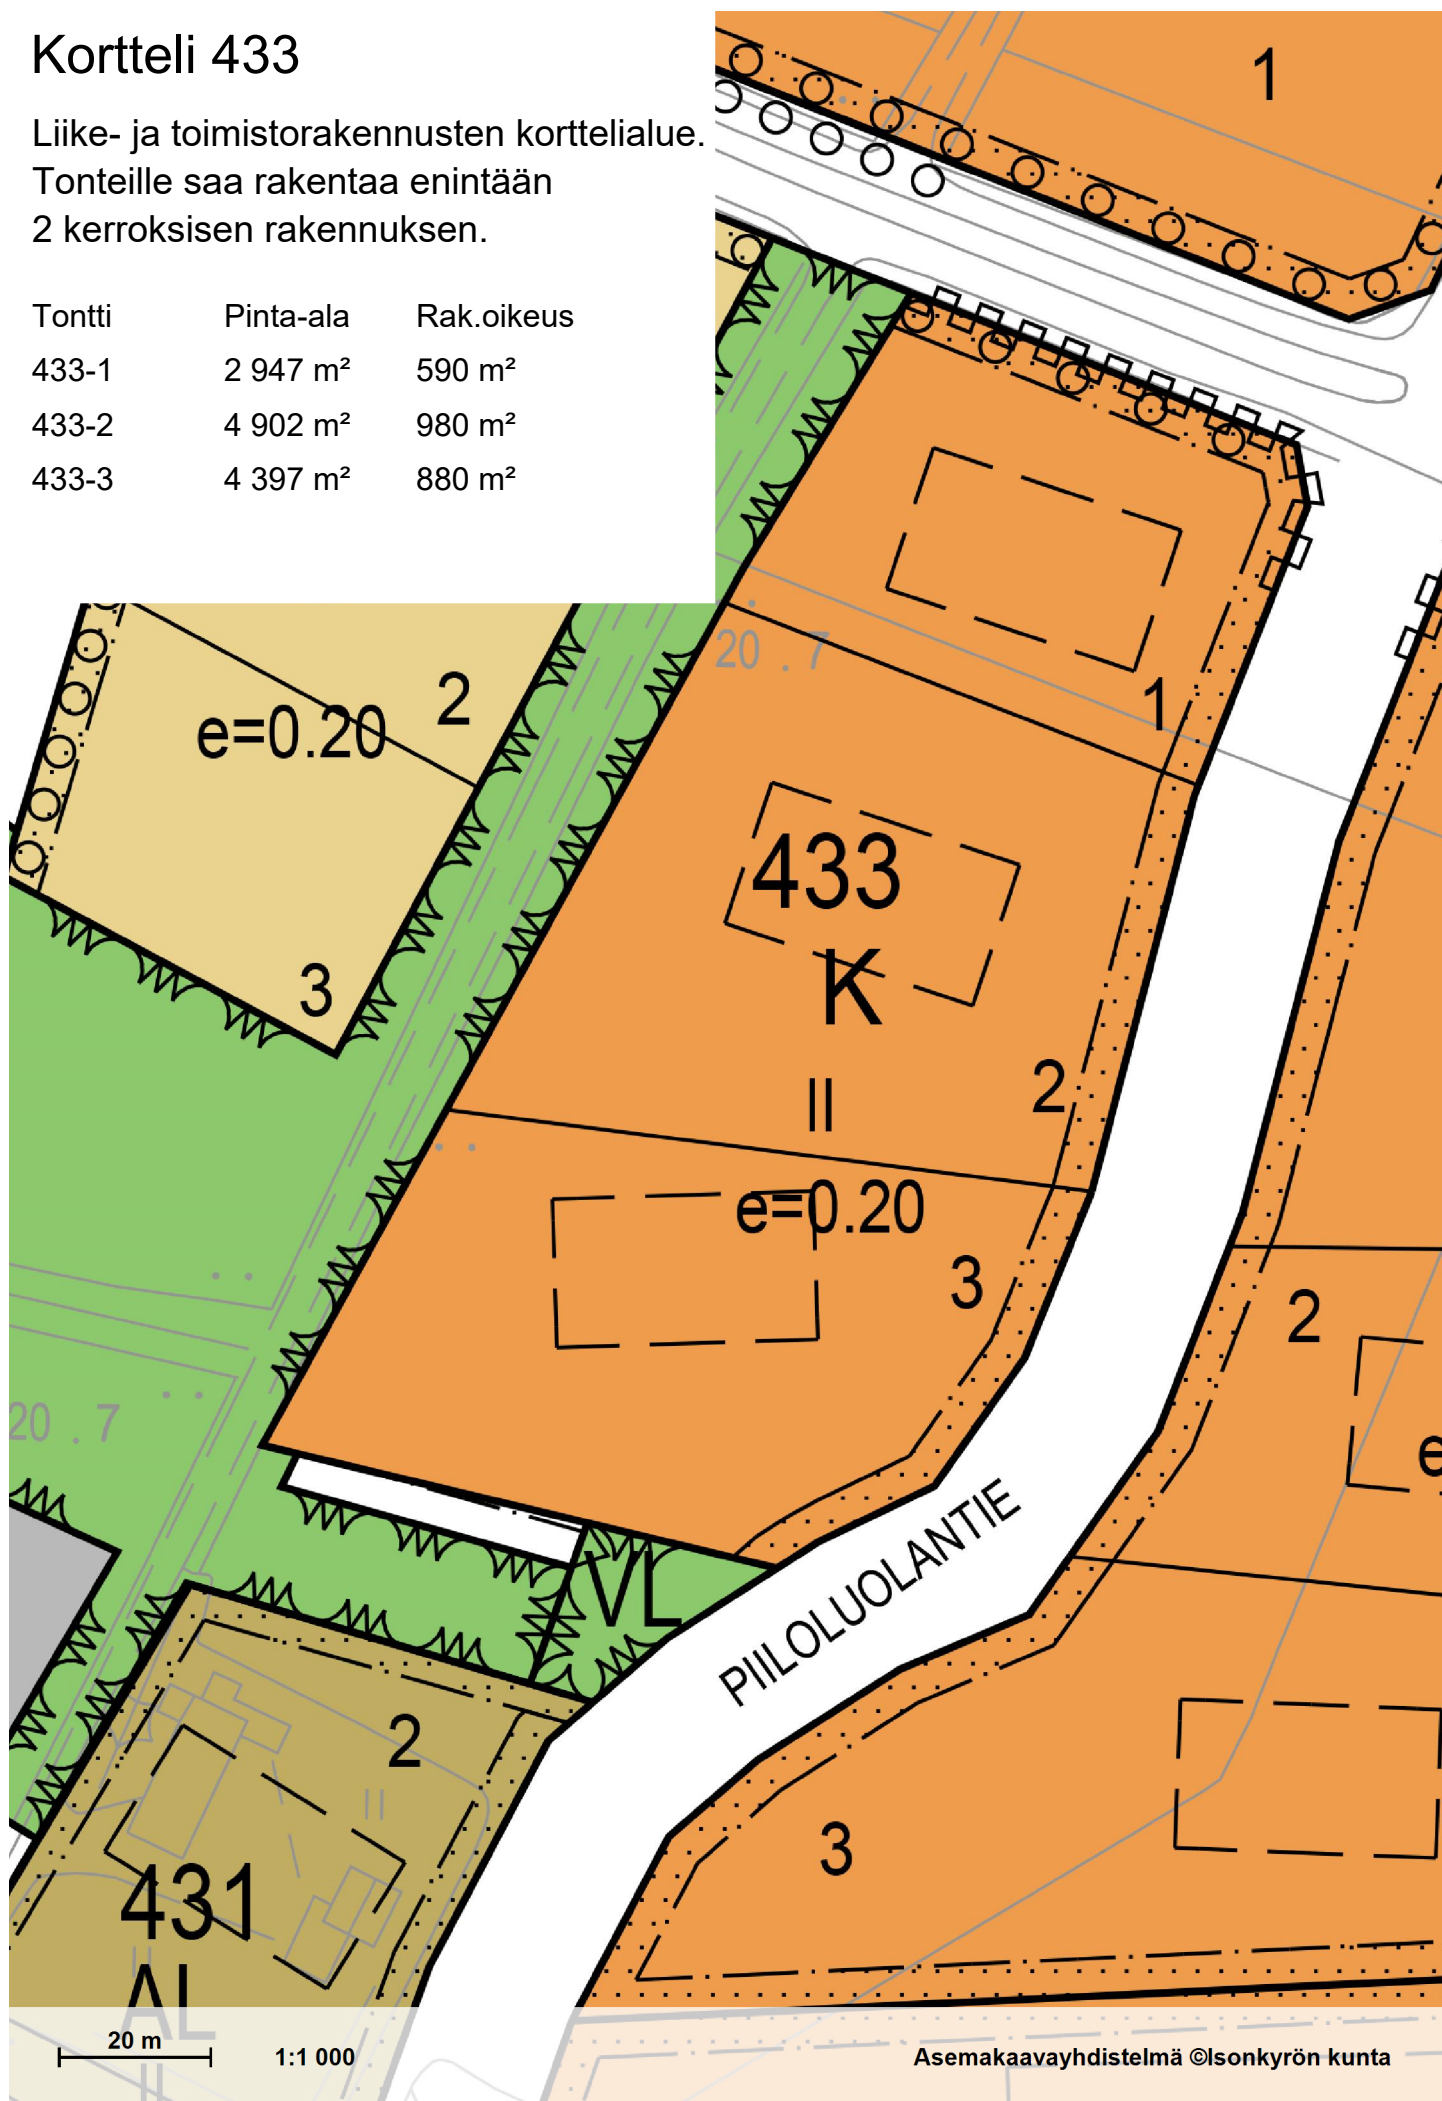

20 m

1:1 000

Asemakaavayhdistelmä ©Isonkyrön kunta