

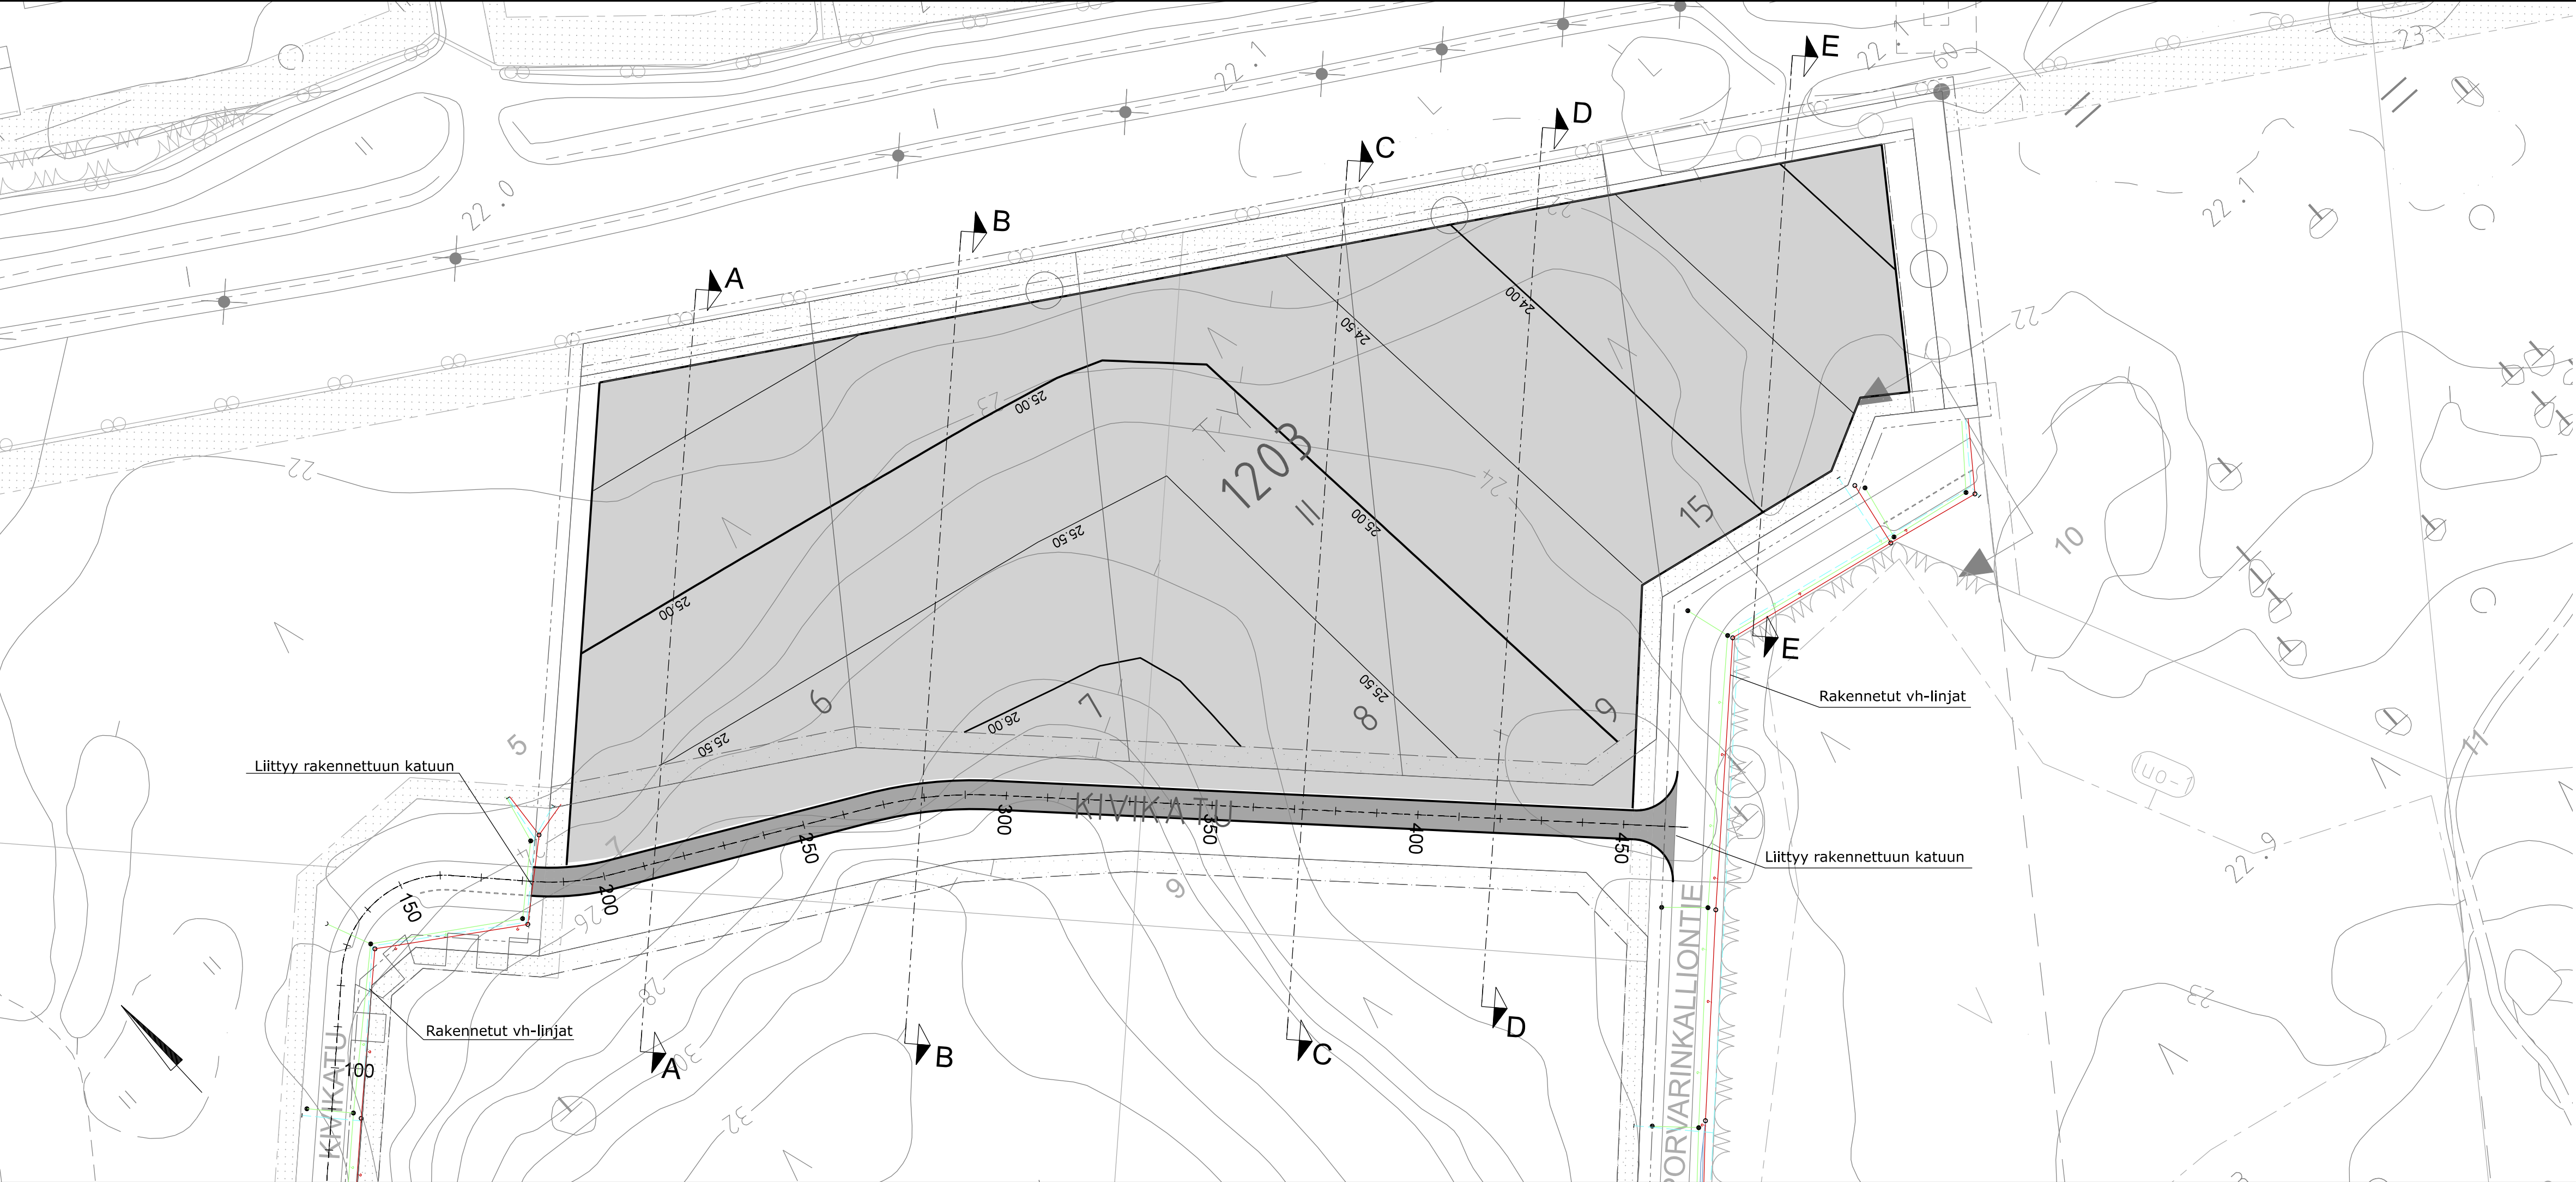
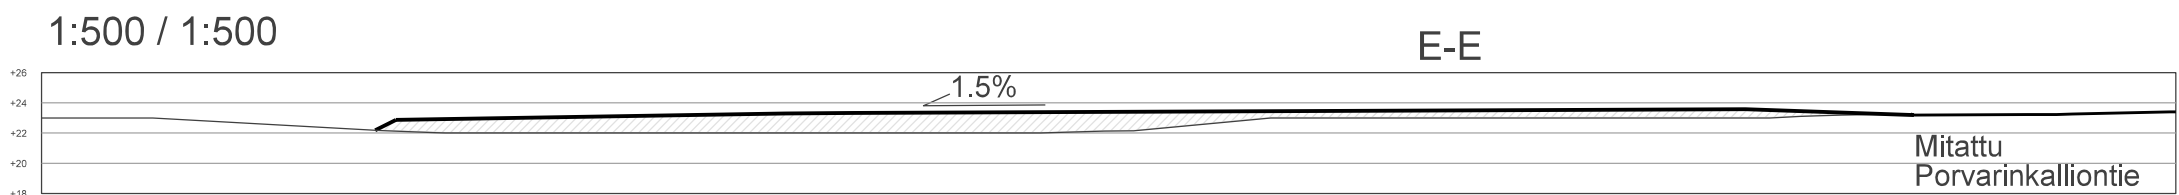
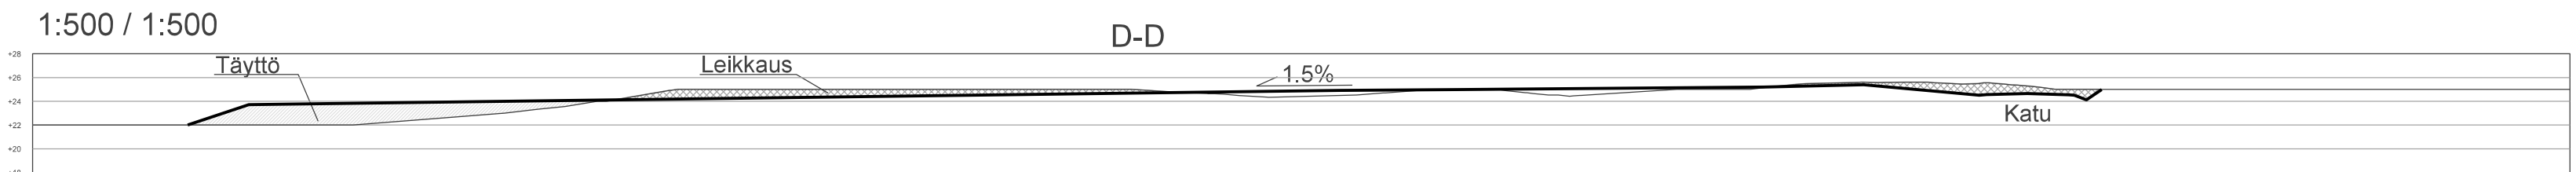
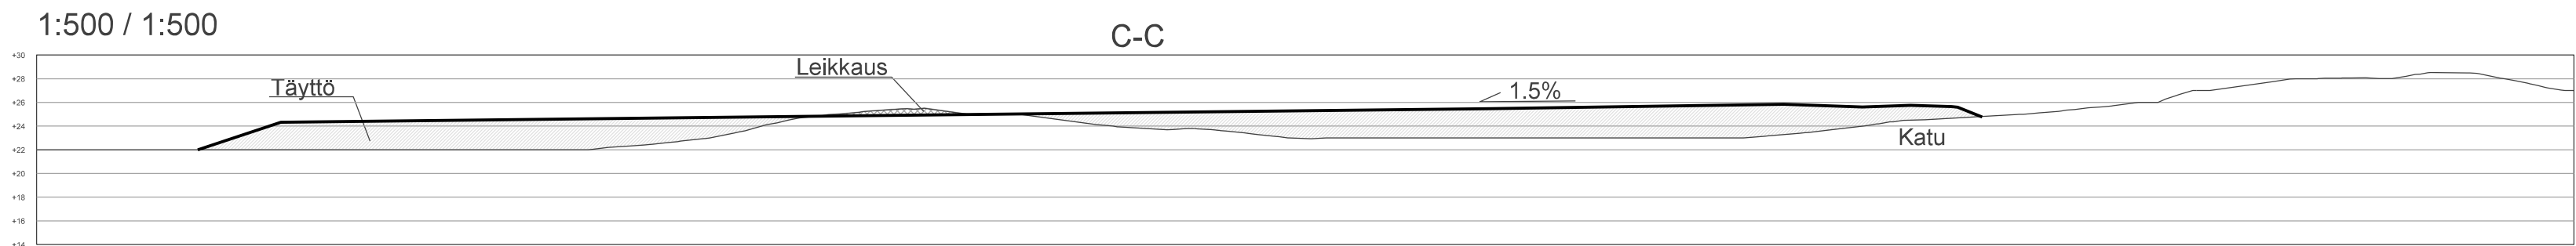


P55727_Isokyro_Kivikatu_AKM
Kivikadun asemakaavamuutos LUONNOS
Liite 01
Alustava kunnallistekninen yleissuunnitelma 6.2.2026

Kaupunginosa/Kylä	Kortteli/Tila	Tontti/rno	Viranomaisten merkintöjä
Rakennuksen numero/Rakennusten numerot/Rakennustunnus/Rakennustunnukset			
Rakennustoimenpide		Piirustuslaji	Juoks.no
Rakennuskohde		Piirustuksen sisältö	Mittakaavat
Isokyrön kunta		ASEMAPIIRUSTUS	1:1 000
Teollisuusalueen tontit ja katu välillä Kivikatu - Porvarinkalliontie		Aluetasaus	
ISOKYRÖ		Suunnitteluala, työnumero ja piirustuksen numero	Muutos
FCG		KTL P55727 - 01	
Puistokatu 2 A, 40100 Jyväskylä Puh. 010 4090, www.fcg.fi		Tiedosto	
YS Isokyrö_Kivikatu.dgn		Suunn./Piirt.	M. Kauppinen
Päiväys 8.12.2025		Yhteyshenkilö	T. Järvinen
Tarkastanut			
Hyv.			

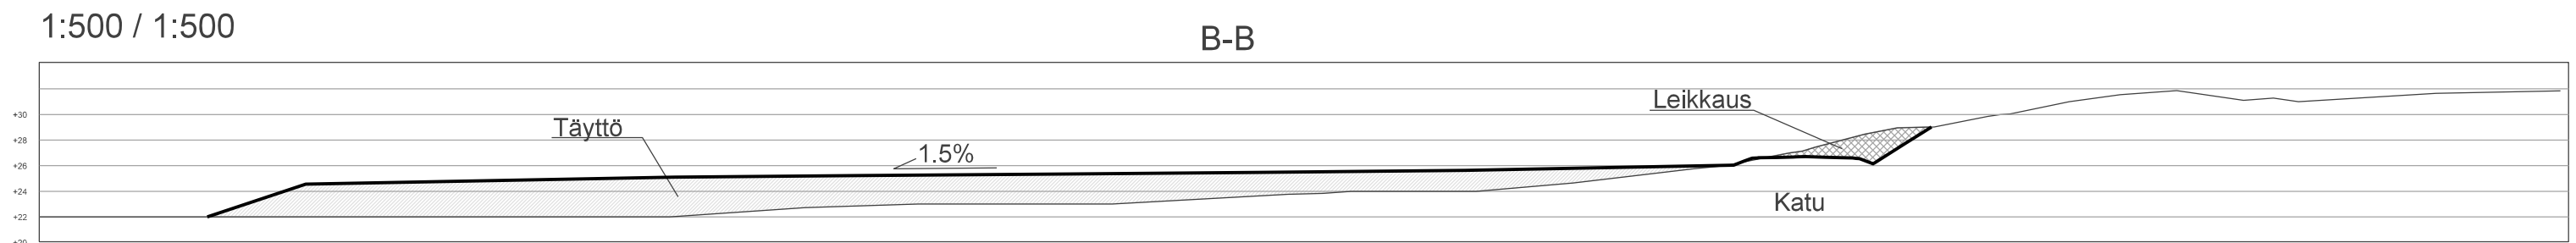

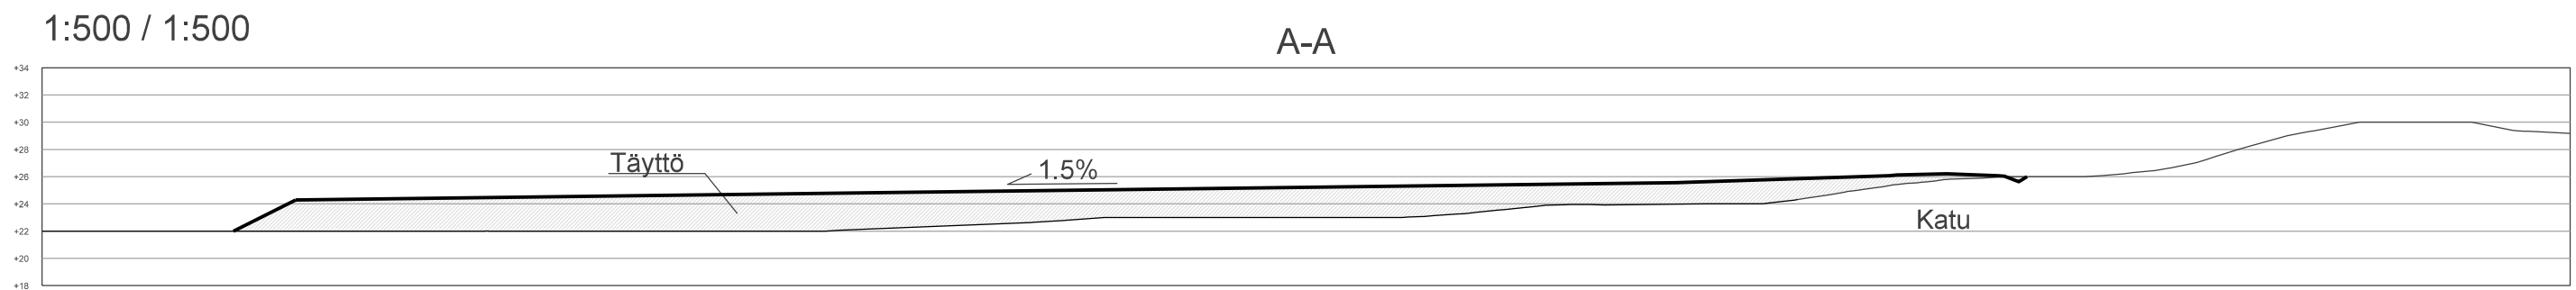

Kaupunginosa/Kylä		Kortteli/Tila	Tontti/rno	Viranomaisten merkintöjä	
Rakennuksen numero/Rakennusten numerot/Rakennustunnus/Rakennustunnukset					
Rakennustoimenpide			Piirustuslaji		Juoks.no
Rakennuskohde			YLEISSUUNNITELMA		
Isokyrön kunta			Piirustuksen sisältö		Mittakaavat
Teollisuusalueen tontit ja katu välillä Kivikatu - Porvarinkalliontie			LEIKKAUKSET A-A...E-E		1:500/1:500
ISOKYRÖ					
FCG Puistokatu 2 A, 40100 Jyväskylä Puh. 010 4090, www.fcg.fi			Suunnitteluala, työnumero ja piirustuksen numero		Muutos
			KTL P55727 - 02		
			Tiedosto		
Päiväys			YS Isokyrö_Kivikatu.dgn		
8.12.2025					
Tarkastanut			Suunn./Piirt. M. Kauppinen		A
Hyv.			Yhteyshenkilö T. Järvinen		S

Päällysrakenne
Putkien perustamistapa

Matka

Kaltevuus / pyöristyssäde


Tasausviivan korkeus

Maanpinnan korkeus

Paalutus

Kaarevuus

Sivukaltevuus

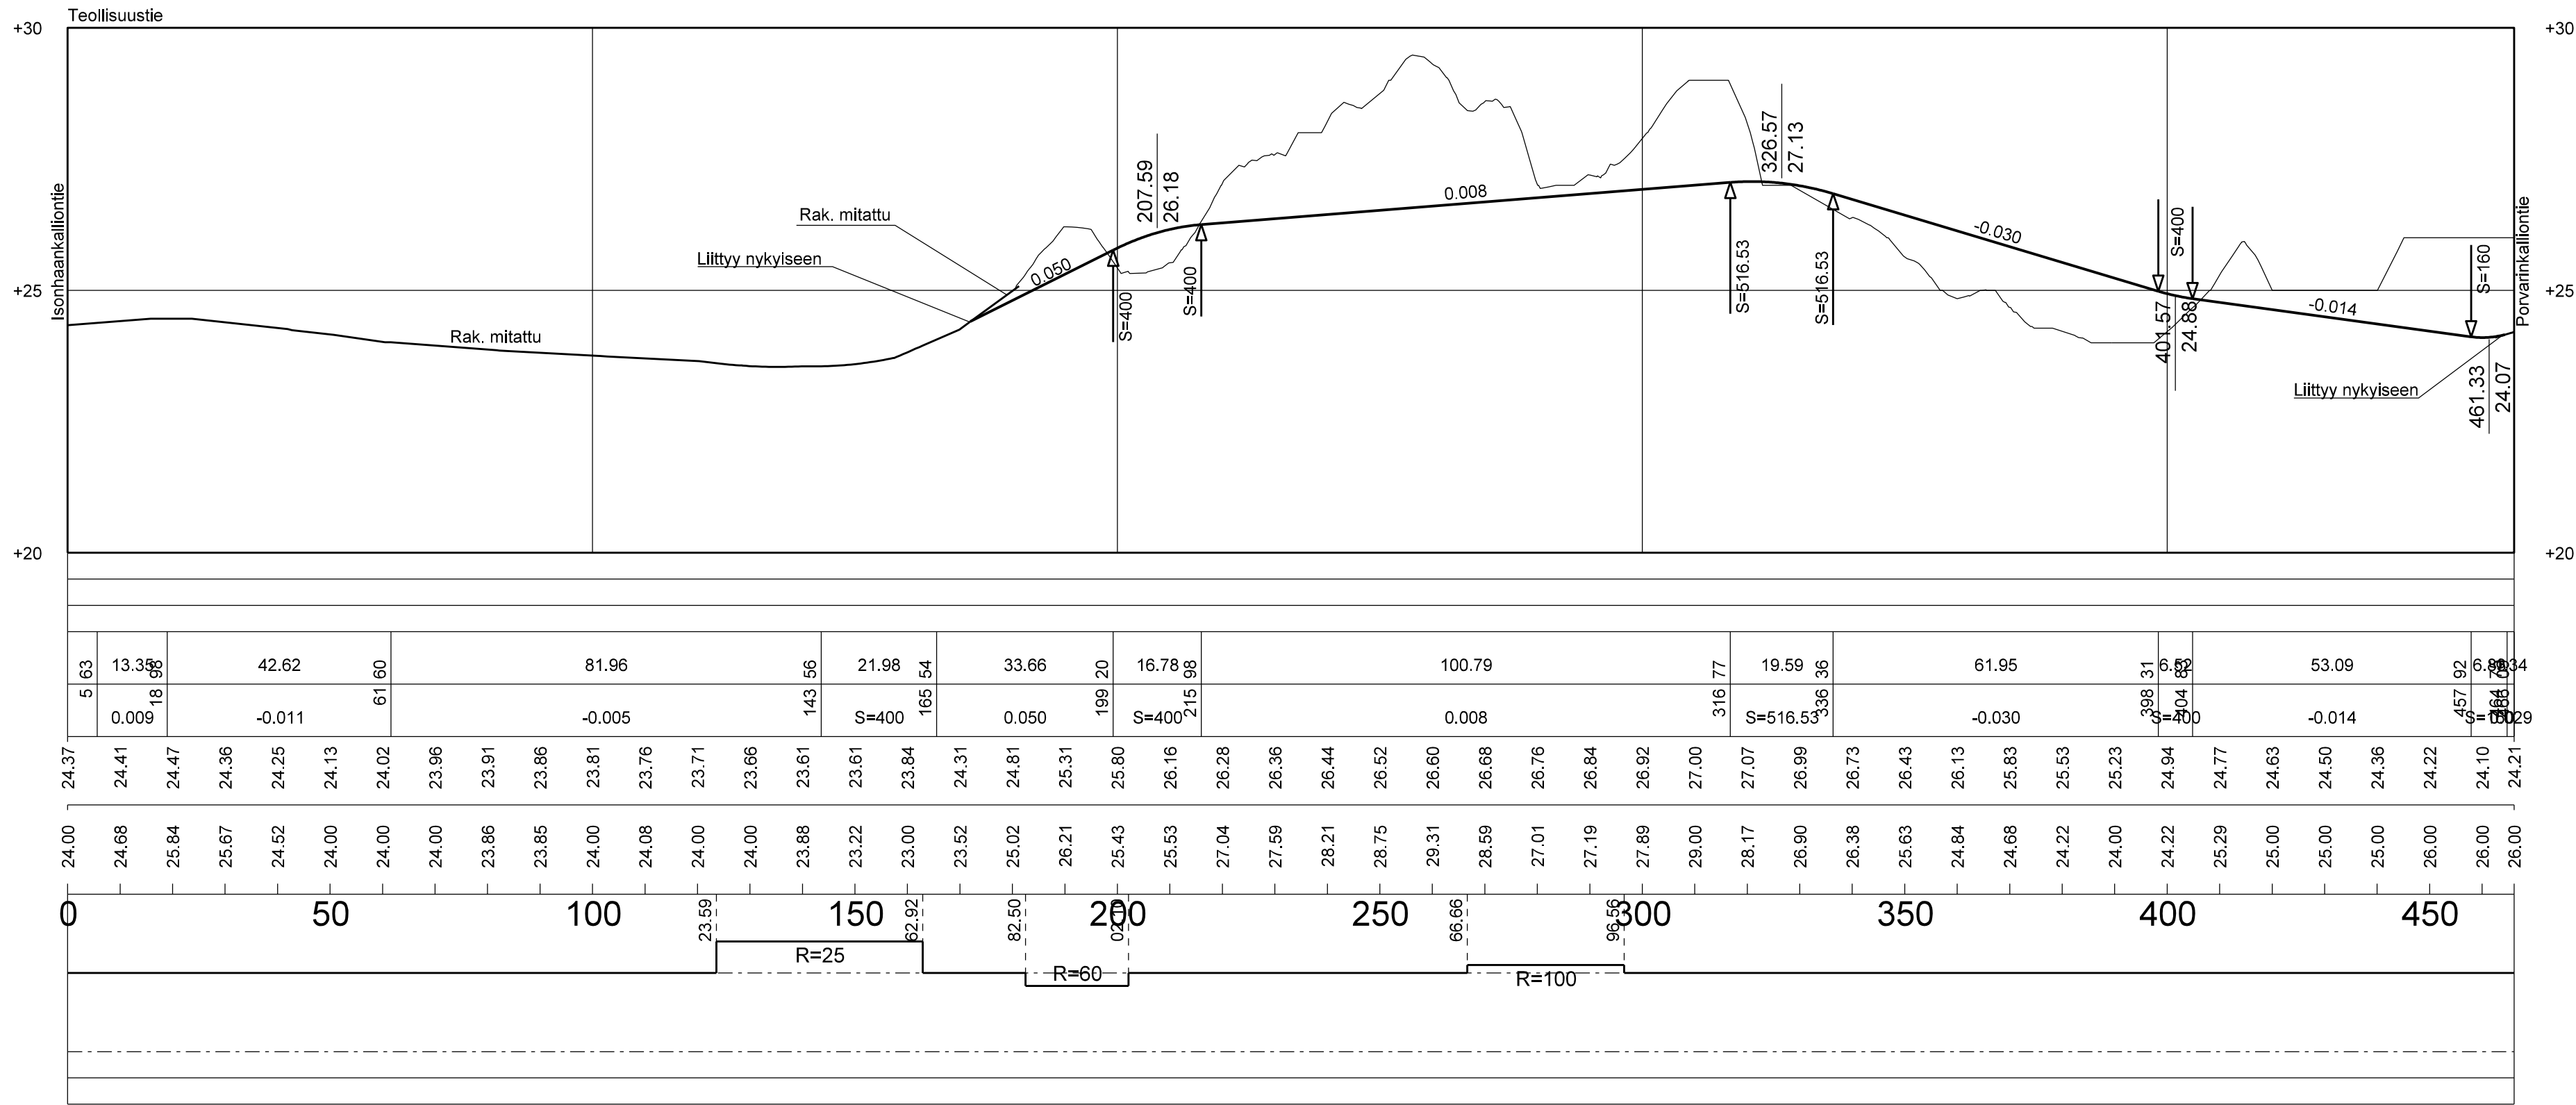

Kaupunginosa/Kylä	Kortteli/Tila	Tontti/rno	Viranomaisen merkintöjä	
Rakennuksen numero/Rakennusten numerot/Rakennustunnus/Rakennustunnukset				
Rakennustoimenpide		Piirustuslaji	Juoks.no	
Rakennuskohde		Piirustuksen sisältö	Mittakaavat	
Isokyrön kunta		KATUPITUUSLEIKKAUS	1:1000/1:1000	
Teollisuusalueen tontit ja katu välillä Kivikatu - Porvarinkalliontie				
ISOKYRÖ				
FCG. Puistokatu 2 A, 40100 Jyväskylä Puh. 010 4090, www.fcg.fi Päiväys 8.12.2025 Tarkastanut Hyv.		Suunnitteluala, työnumero ja piirustuksen numero	Muutos	
		KTL	P55727 - 03	
		Tiedosto	YS Isokyrö_Kivikatu.dgn	
		Suunn./Piirt.	M. Kauppinen	A
		Yhteyshenkilö	T. Järvinen	S